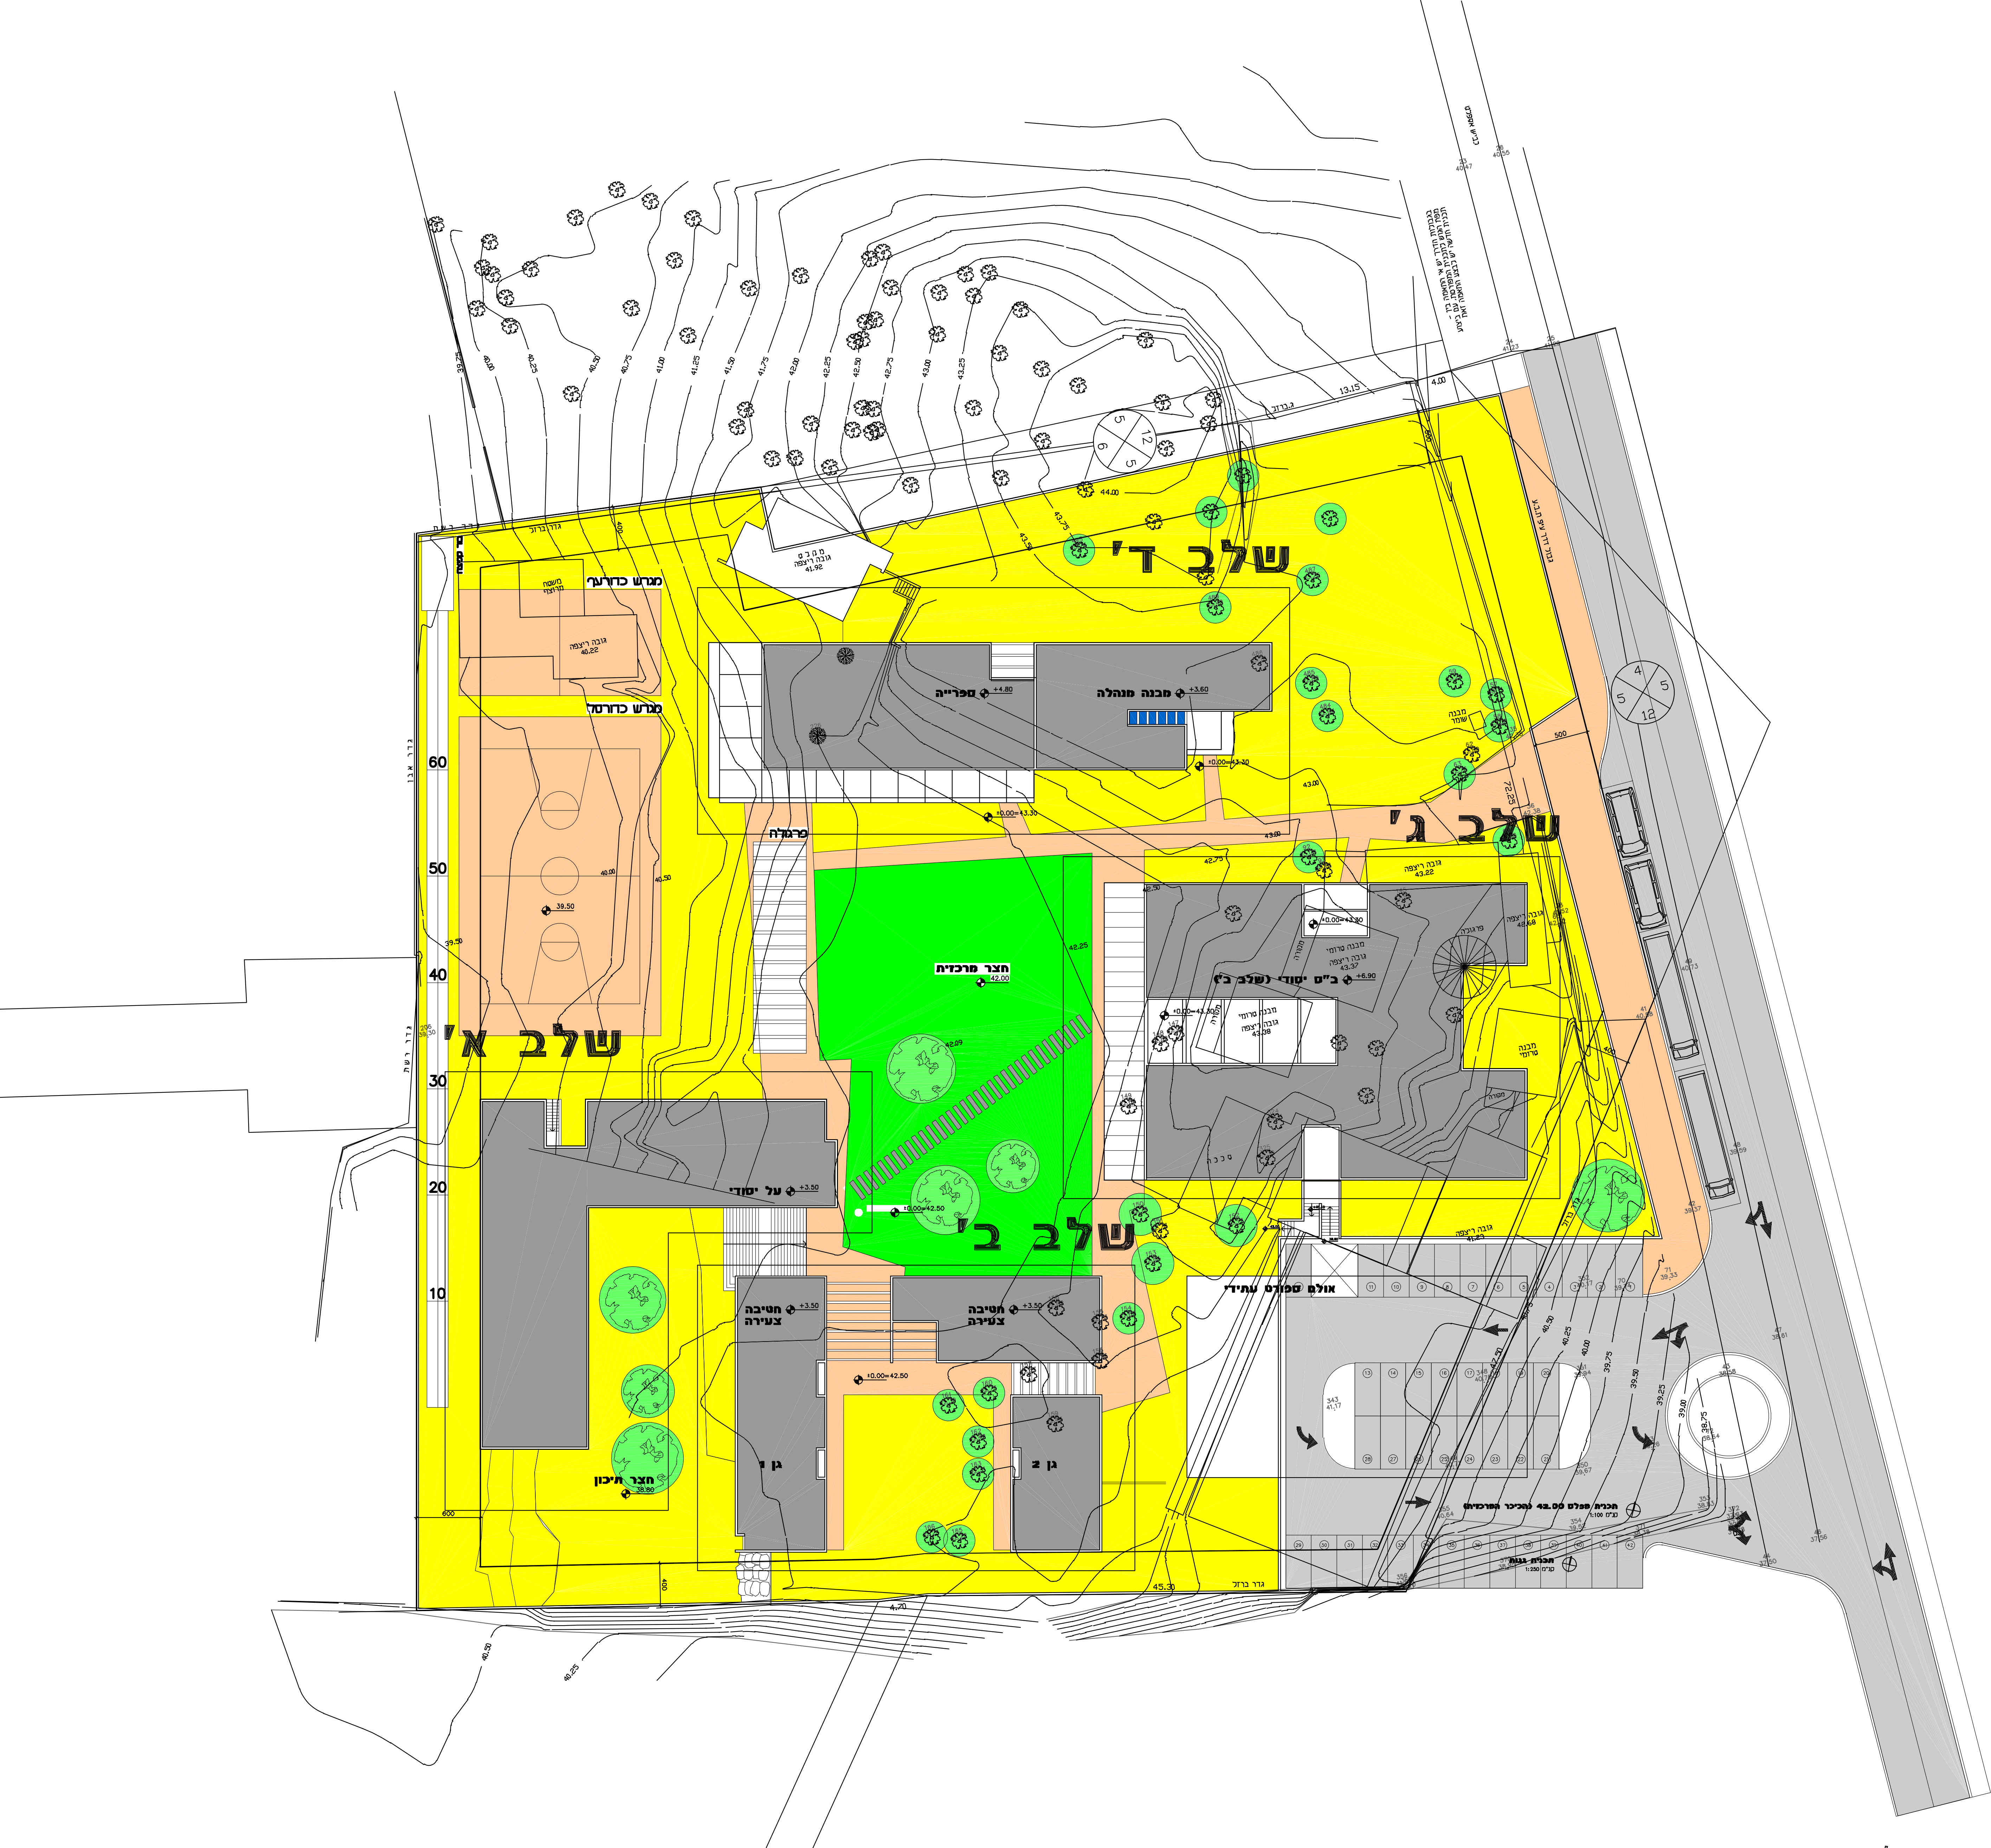
שלב ד'
שלב ג'
שלב ב'
שלב א'
מגרש כדורעף
מגרש כדורסל
משטח מרוצף
גובה ריצפה 40.22
מקמ"ס
גובה ריצפה 41.92
ספרייה +4.80
מבנה מנהלה +3.60
±0.00=43.30
פרגולה
חצר מרכזית 42.00
ב"ס יסודי (שלב ב') +6.90
מבנה טרומי
גובה ריצפה 43.37
גובה ריצפה 43.38
גובה ריצפה 43.22
גובה ריצפה 42.68
גובה ריצפה 41.23
מקורה
סככה
על יסודי +3.50
±0.00=42.50
חטיבה צעירה +3.50
גן 1
גן 2
חצר תיכון 38.80
אולם ספורט עתידי
גדר ברזל
גדר אבן
גדר רשת
60
50
40
30
20
10
תכנית מפלס 42.00 (הכיכר המרכזית)
קנ"מ 1:100
תכנית גגות
קנ"מ 1:250

תכנית בינוי (גגות) - מצב סופי

קנ"מ 1:200